


CORTE
AA'
ESCALA 1:75

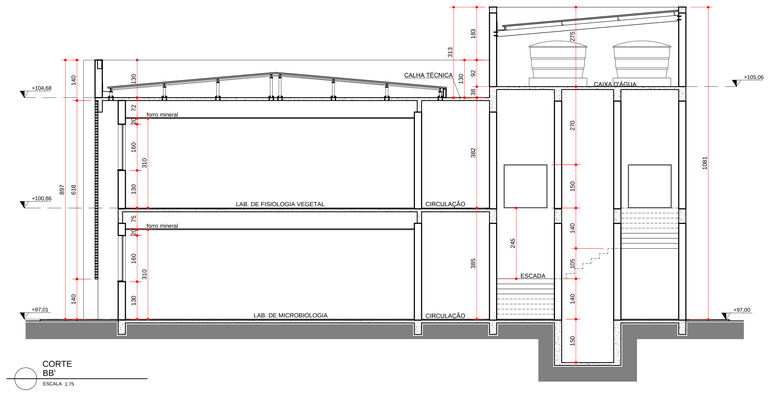

CORTE
BB'
ESCALA 1:75

PORTAS

EXISTENTE	NOVAS
NÃO HÁ PORTAS EXISTENTES	P01 - 80x160cm - ABRIR - 12 UNIDADES P02 - 100x210cm - ABRIR - 04 UNIDADES P03 - 100x210cm - ABRIR - 11 UNIDADES P04 - 100x210cm - ABRIR - 05 UNIDADES P05 - 160x210cm - ABRIR - 16 UNIDADES P101 - 90x210cm - ABRIR - 01 UNIDADE

JANELAS

EXISTENTE	NOVAS
NÃO HÁ JANELAS EXISTENTES	J01 - 150x150cm - PEITORIL+380cm(PAVIMENTO TÉRREO) - 01UNIDADES J02 - 375x90cm - PEITORIL+150cm - MAXIMO AR - 28 UNIDADES TV01 - 150X60cm - PEITORIL + 230cm - FIXA - 04 UNIDADES TV02 - 140X60cm - PEITORIL + 230cm - FIXA - 11UNIDADES TV03 - 320X60cm - PEITORIL + 230cm - FIXA - 04 UNIDADES

REVESTIMENTOS

PISO	PAREDE	TETO
1 - PORCELANATO 60x60cm PORTOBELLO - LINHA ESSENCIAL, COR CIMENTO CINZA BOLO OU EQUIVALENTE TÉCNICO, COM REJUNTE NA COR CINZA PLATINA QUARTZOLIT EPOXI OU EQUIVALENTE TÉCNICO. 2 - PISO EM GRANITO CINZA CORUMBÁ - ESPESSURA DE 2cm. 3 - BLOCO DE CONCRETO INTERTRAVADO 10X20cm. 4 - PISO EM GRANITO CINZA CORUMBÁ. 5 - PORCELANATO 60x60cm PORTOBELLO - LINHA AFRICAPODR COR BIANCO EXT. BOLO OU EQUIVALENTE TÉCNICO, COM REJUNTE NA COR CINZA PLATINA QUARTZOLIT EPOXI OU EQUIVALENTE TÉCNICO, ASSENTADO SOBRE CONTRAPISO NIVELADO DE CONCRETO.	1- REVESTIMENTO CERÂMICO 7,7 LINHA PORTOBELLO CIMENTO NATURAL BOLO 30x60CM, REJUNTE NA COR CINZA PLATINA QUARTZOLIT EPOXI OU EQUIVALENTE TÉCNICO. 2 - PINTURA COM TINTA SUVINIL ESMALTE PREMIMUM COR PAPEL DE PRESENTE 8258 OU EQUIVALENTE TÉCNICO. 3 - REVESTIMENTO CERÂMICO 7,7 PEITORIL TOTAL ACRÍLICO PREMIUM COR ALTO DA COLINA 2007 OU EQUIVALENTE TÉCNICO. 4 - PINTURA COM TINTA SUVINIL PROTEÇÃO TOTAL ACRÍLICO PREMIUM COR HALE VERDE 8553 OU EQUIVALENTE TÉCNICO. 5 - REVESTIMENTO STRUFACO LINHA IBERICA 10x10cm COR CINZA 1010 ATÉ H=120cm OU EQUIVALENTE TÉCNICO, COM REJUNTE NA COR CINZA PLATINA QUARTZOLIT EPOXI OU EQUIVALENTE TÉCNICO E NO RESTANTE PINTURA SUVINIL ESMALTE PREMIMUM EPOXI ANTICORROSIVO COR PAPEL DE PRESENTE 8258.	1 - LAJE COM EMASSAMENTO E PINTURA TINTA SUVINIL TETOS COR BRANCO NEVE OU EQUIVALENTE TÉCNICO. 2 - FORRO DE GESSO COM PINTURA TINTA SUVINIL TETOS COR BRANCO NEVE OU EQUIVALENTE TÉCNICO. 3 - FORRO EM FIBRA MINERAL TIPO ENCORE DA ARMSTRONG DA PLACA 625x625mm, COM BORDA LAY-IN ESPESSURA DE 15mm, ACABAMENTO DA SUPERFICIE COM TINTA VINILICA BRANCA A BASE DE LATEX APLICAÇÃO EM FABRICA, NA COR BRANCA, NOH-SLE E CAC-35. CLASSIFICADOS POR UL PINTURA BOBLOCK NA FRENTE E VERSO DA PLACA, RESISTÊNCIA A UMIDADE NUMIGUARD PLUS, RESISTÊNCIA A FOGO CLASSE A, SUSTENTADO POR PERFIS "T-BAR" EXPAUNE, EM ACO GALVANIZADO NA COR BRANCO OU EQUIVALENTE TÉCNICO. CONFORME PLANTAS DE FORRO

OBSERVAÇÃO:

1 - AS MEDIDAS DEVERÃO SER CONFERIDAS NO LOCAL
2- AS MEDIDAS DE TODAS AS ESQUADRIAS DEVERÃO SER CONFERIDAS NO LOCAL ANTES DE SEREM EXECUTADAS
3- BONECAS NÃO COTADAS SÃO DE 10cm

MINISTÉRIO DA EDUCAÇÃO
UNIVERSIDADE FEDERAL DE LAVRAS

EMPRESA

EMPRESA:
AS BUILT ENGENHARIA DE PROJETOS LTDA

CNPJ: 09.480.531/0001-01

PROJETO

TÍTULO:
PROJETO ARQUITETÔNICO
LABORATÓRIO INSTITUCIONAL DE PESQUISA APLICADA II

CONTEÚDO:
CORTES

AUTOR DO PROJETO:
ARQ. JULIANA GAIDA SANTOS
CAU - A30.499-9

EXECUÇÃO DE OBRA:

DATA:	REVISÃO DATA:	PROJETO:
18/12/2014	-	EXECUTIVO
ESCALA: 1/75	ÁREA: (m²) 1.859,96	FOLHA: ARQ 05/13