




DET 05 — BRISES PERSPECTIVA
ESCALA 1:10

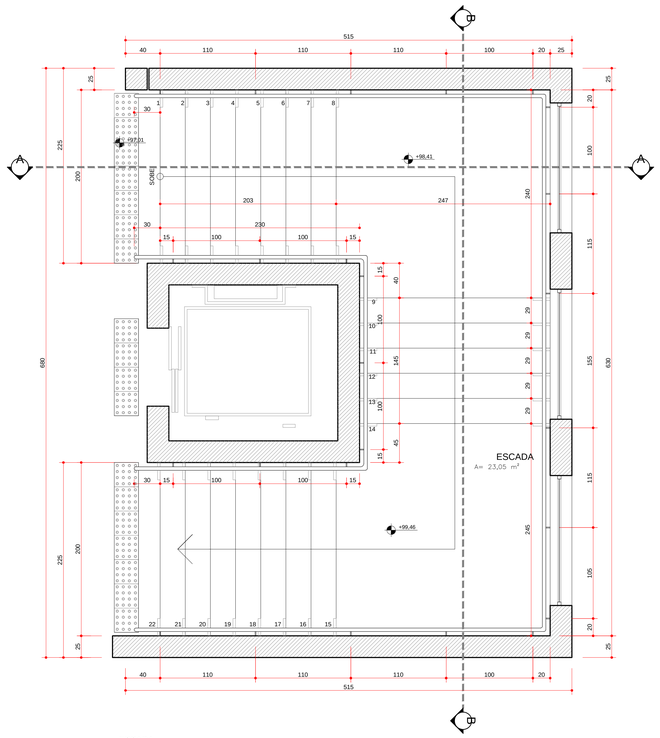

DET 06 — ESCADA PLANTA
ESCALA 1:25

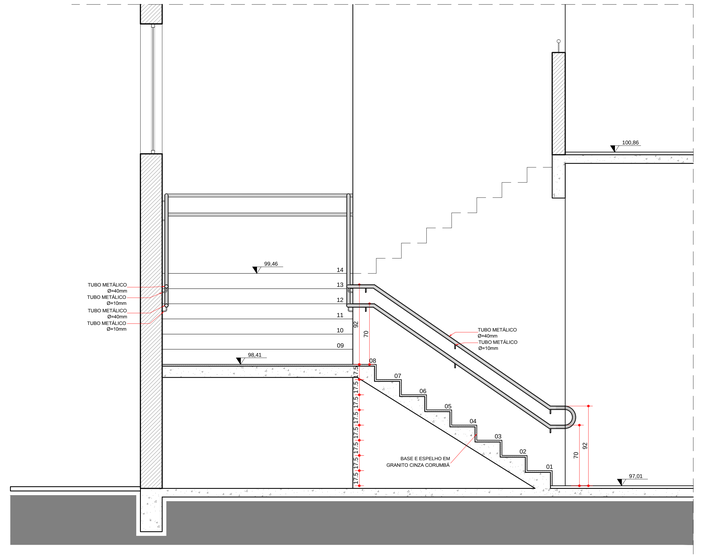


DET 06 — ESCADA CORTE AA'
ESCALA 1:25

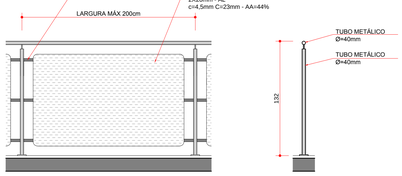


DET 07A — GUARDA CORPO 1 ELEVAÇÃO
ESCALA 1:25


DET 07A — GUARDA CORPO 1 CORTE
ESCALA 1:25

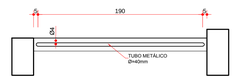

DET 07B — GUARDA CORPO 2 PLANTA
ESCALA 1:25

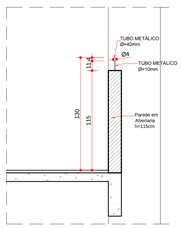

DET 07B — GUARDA CORPO 2 CORTE
ESCALA 1:25

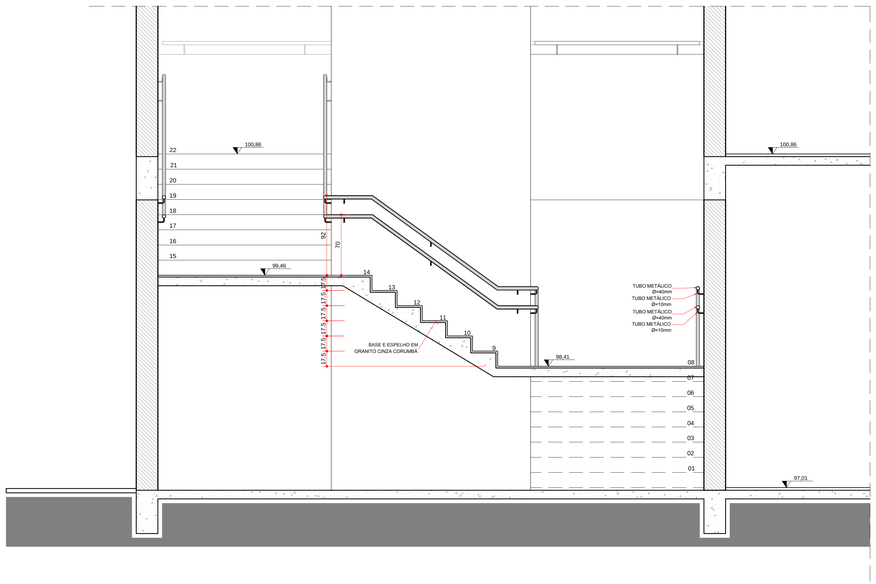

DET 06 — ESCADA CORTE BB'
ESCALA 1:25

MINISTÉRIO DA EDUCAÇÃO
UNIVERSIDADE FEDERAL DE LAVRAS

EMPRESA:
AS BUILT ENGENHARIA DE PROJETOS LTDA
CNPJ: 09.480.531/0001-01

TÍTULO:
PROJETO ARQUITETÔNICO
LABORATÓRIO INSTITUCIONAL DE PESQUISA APLICADA II

CONTEÚDO:
D05 AO D07 - BRISES, ESCADA E GUARDA CORPO

AUTOR DO PROJETO:
ARQ. JULIANA GAIDA SANTOS
CAU - A30.499-9

EXECUÇÃO DE OBRA:

DATA:	REVISÃO DATA:	PROJETO:
18/12/2014	-	EXECUTIVO
ESCALA:	ÁREA: (m²)	FOLHA:
INDICADA	1.859,96	ARQ 12/13