
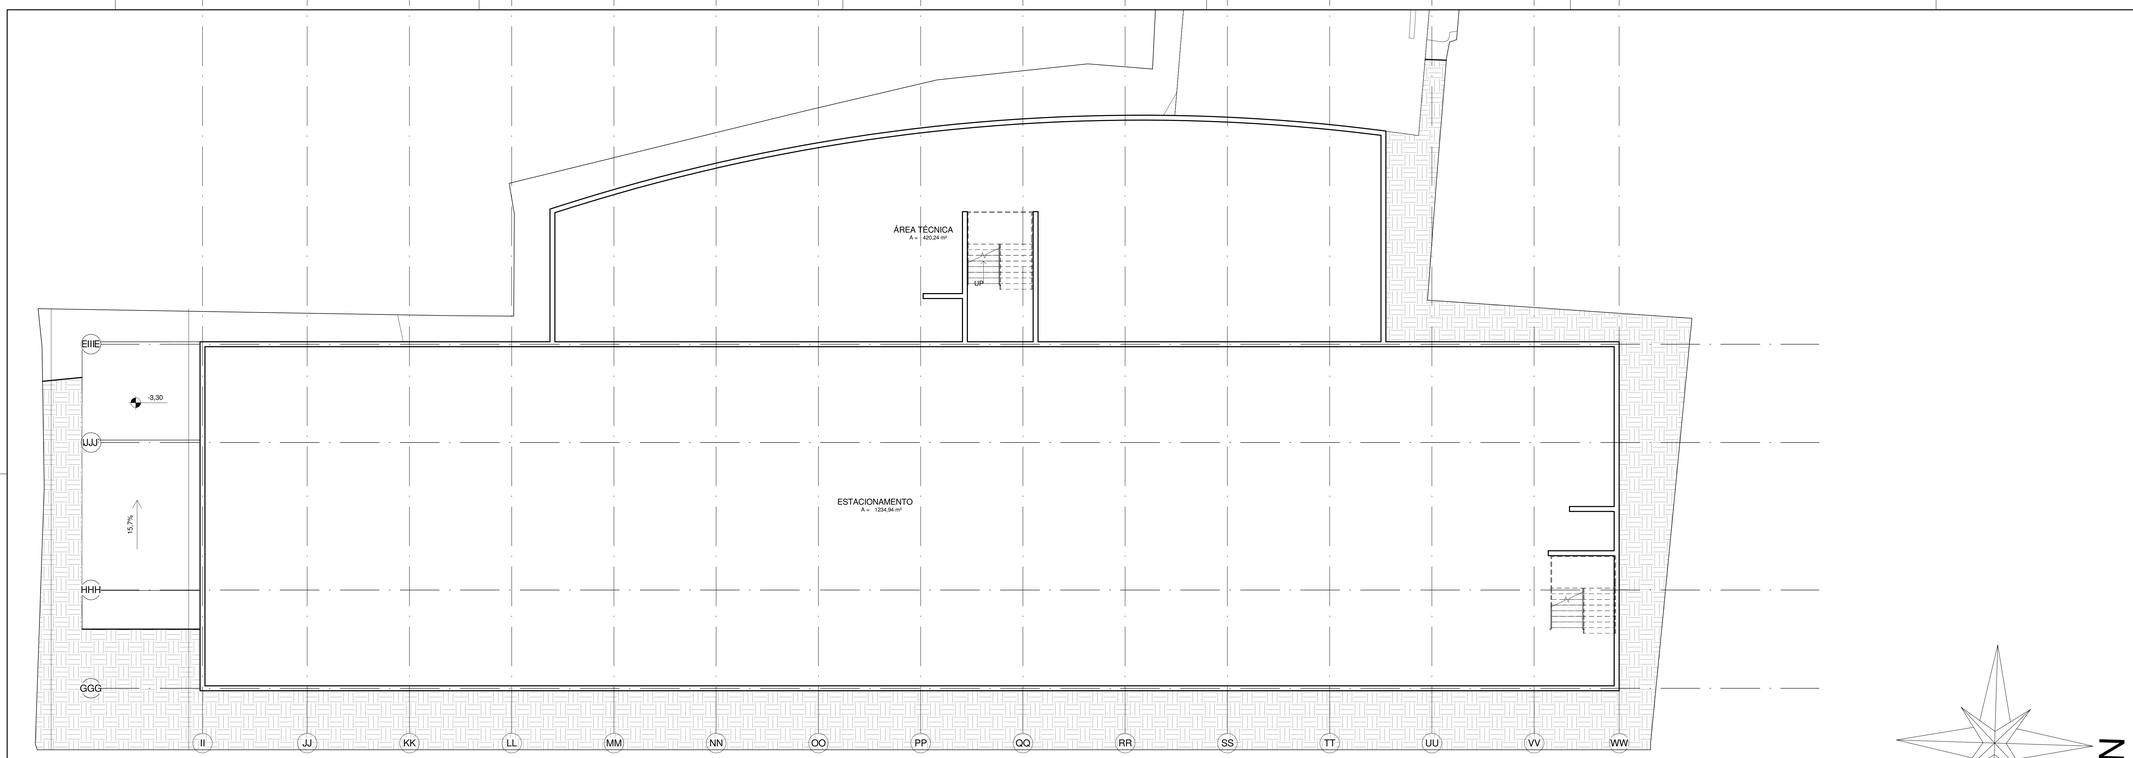


2 subsolo 1
1 : 100

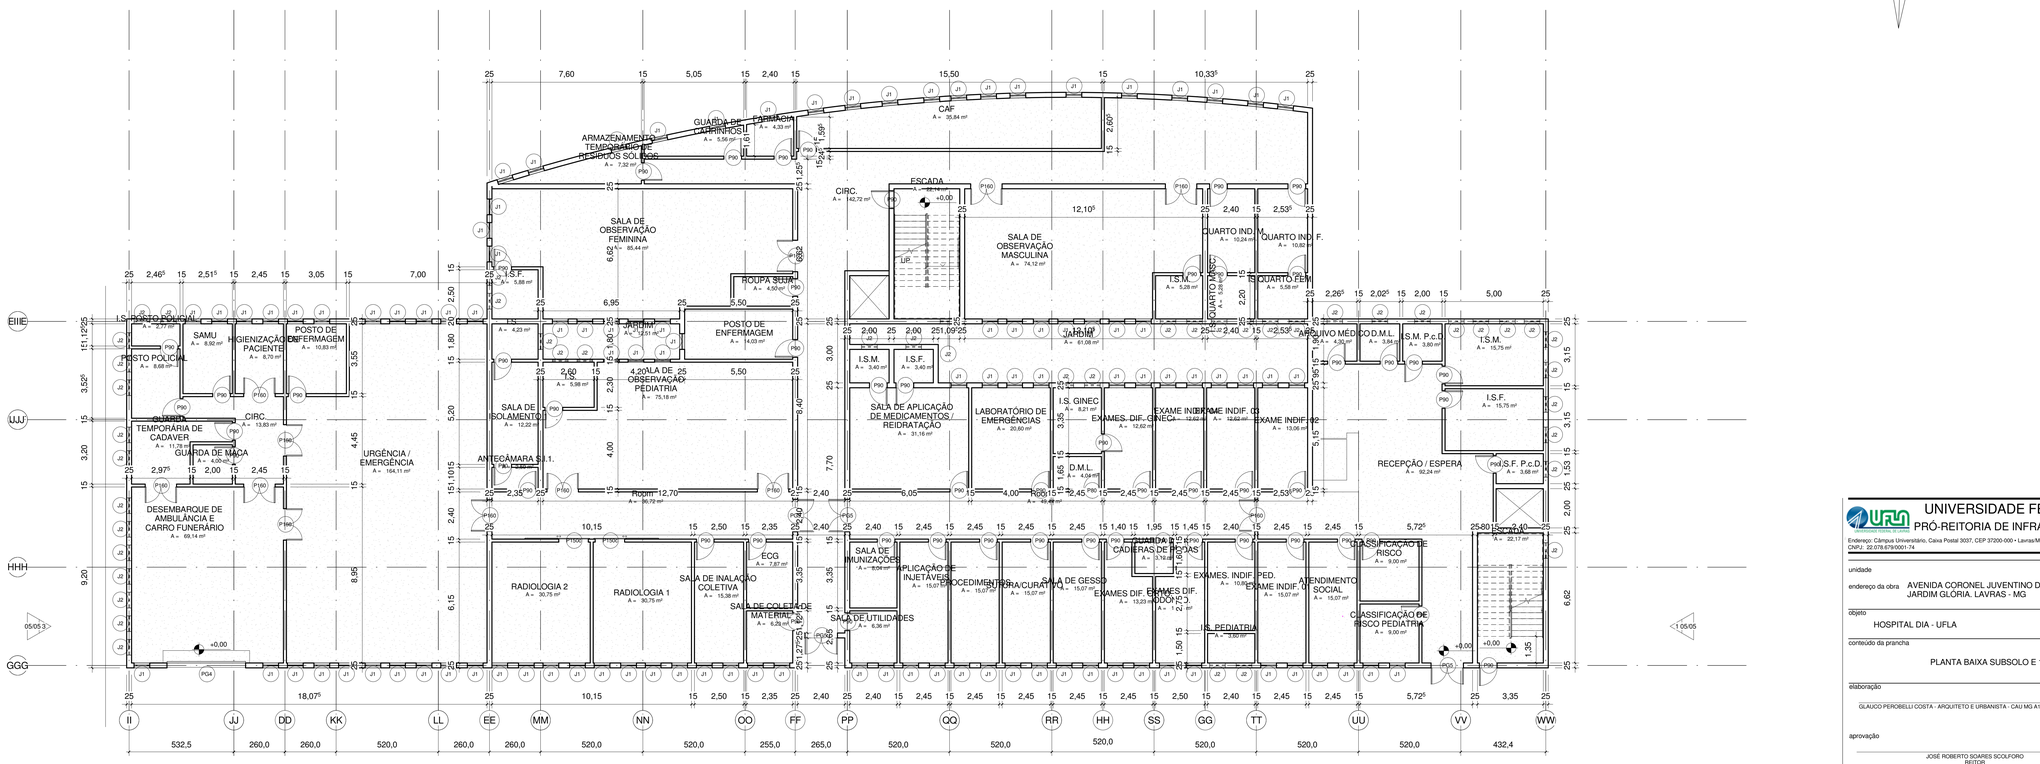

1 1º Pavimento
1 : 100

UNIVERSIDADE FEDERAL DE LAVRAS
PRÓ-REITORIA DE INFRAESTRUTURA E LOGÍSTICA
Endereço: Câmpus Universitário, Caixa Postal 3037, CEP 37200-000 • Lavras/MG
CNPJ: 22.078.679/0001-74

unidade

endereço da obra: AVENIDA CORONEL JUVENTINO DIAS TEIXEIRA, 1435, BAIRRO JARDIM GLÓRIA. LAVRAS - MG

objeto: HOSPITAL DIA - UFLA

conteúdo da prancha: PLANTA BAIXA SUBSOLO E 1º PAVIMENTO

elaboração

GLAUCO PEROBELLI COSTA - ARQUITETO E URBANISTA - CAU MG A107306-0

aprovação

JOSÉ ROBERTO SOARES SCOLFORO
REITOR

Área Técnica: ARQUITETURA

data	escala	área (m²)	etapa	prancha
09/09/2017	1 : 100			02/05

C:\Users\Scolforo\Documents\UFA e HD_Scolforo2.rvt