

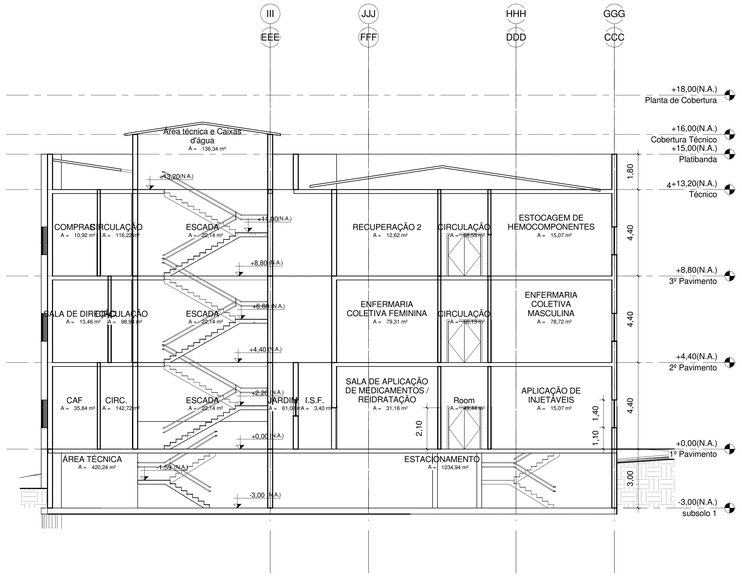



2 Corte Transversal
1 : 100

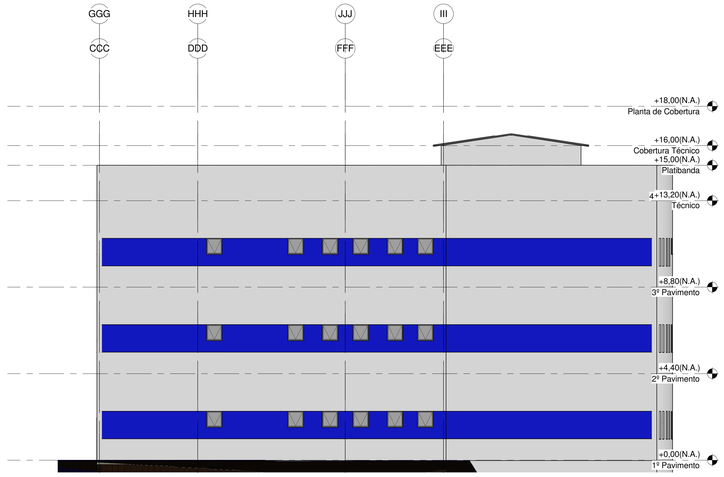


1 Fachada Lateral Direita
1 : 100

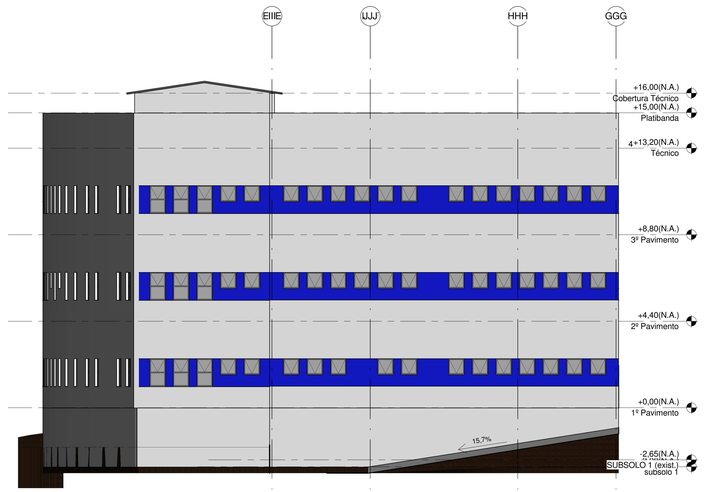

3 Fachada Lateral Esquerda
1 : 100

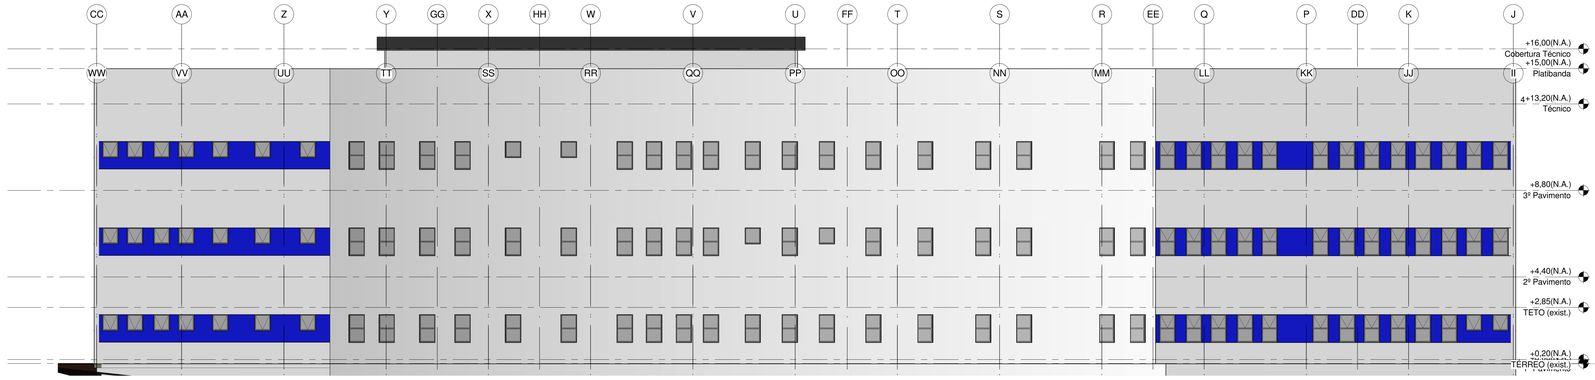

4 Fachada Posterior
1 : 100

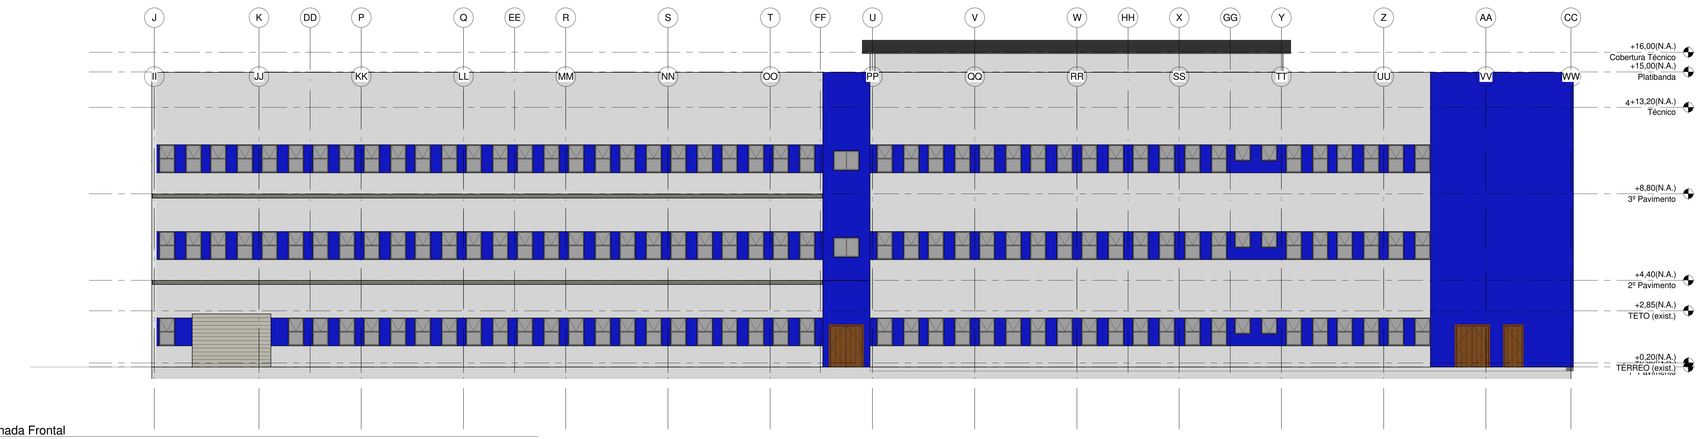

5 Fachada Frontal
1 : 100

Tabela de janela							
Marca de tipo	Área	Contador	Largura	Altura	Altura do peitoril	Descrição	Descrição de montagem
J1	357,64 m²	319					
J2	83,84 m²	131	0,80	0,80	1,70		
Total geral: 450	441,48 m²						

Tabela de porta					
Marca de tipo	Área	Contador	Largura	Altura	Descrição
P70	1,47 m²	1	0,70	2,10	
P80	1,68 m²	1	0,80	2,10	
P90	362,88 m²	192	0,90	2,10	
P150c	7,20 m²	2	1,50	2,40	
P160	40,32 m²	12	1,60	2,10	
PG4	10,80 m²	1	4,00	2,70	
PG5	34,65 m²	10	1,65	2,10	
Total geral: 219	459,00 m²				

UNIVERSIDADE FEDERAL DE LAVRAS
PRÓ-REITORIA DE INFRAESTRUTURA E LOGÍSTICA

Endereço: Câmpus Universitário, Caixa Postal 3037, CEP 37200-000 • Lavras/MG
CNPJ: 22.078.679/0001-74

unidade

endereço da obra AVENIDA CORONEL JUVENTINO DIAS TEIXEIRA, 1435, BAIRRO JARDIM GLÓRIA. LAVRAS - MG

objeto
HOSPITAL DIA - UFLA

conteúdo da prancha
CORTE TRANSVERSAL, FACHADAS E QUADRO DE ESQUADRIAS

elaboração
GLAUCO PEROBELLI COSTA - ARQUITETO E URBANISTA - CAU MG A107306-0

aprovação
JOSÉ ROBERTO SOARES SCOLFORO
REITOR

área técnica
ARQUITETURA

data	escala	área (m²)	etapa	prancha
09/09/2017	1 : 100			05/05

C:\Users\Scolforo2\Documents\UFA e HD_Scolforo2.rvt